

**Agenzia delle Entrate**  
**CATASTO FABBRICATI**  
Ufficio provinciale di  
Bergamo

Scala 1: 200


Scheda n. 1

Dichiarazione protocollo n. BG0071572 del 04/06/2018  
Planimetria di u.i.u. in Comune di Lurano  
Via Alcide De Gasperi


civ. SN

Identificativi Catastali:  
Sezione: Foglio: 3  
Particella: 1622  
Subalterno: 701


Compilata da:  
Riva Roberto  
Iscritto all'albo:  
Geometri  
Prov. Bergamo  
N. 2996

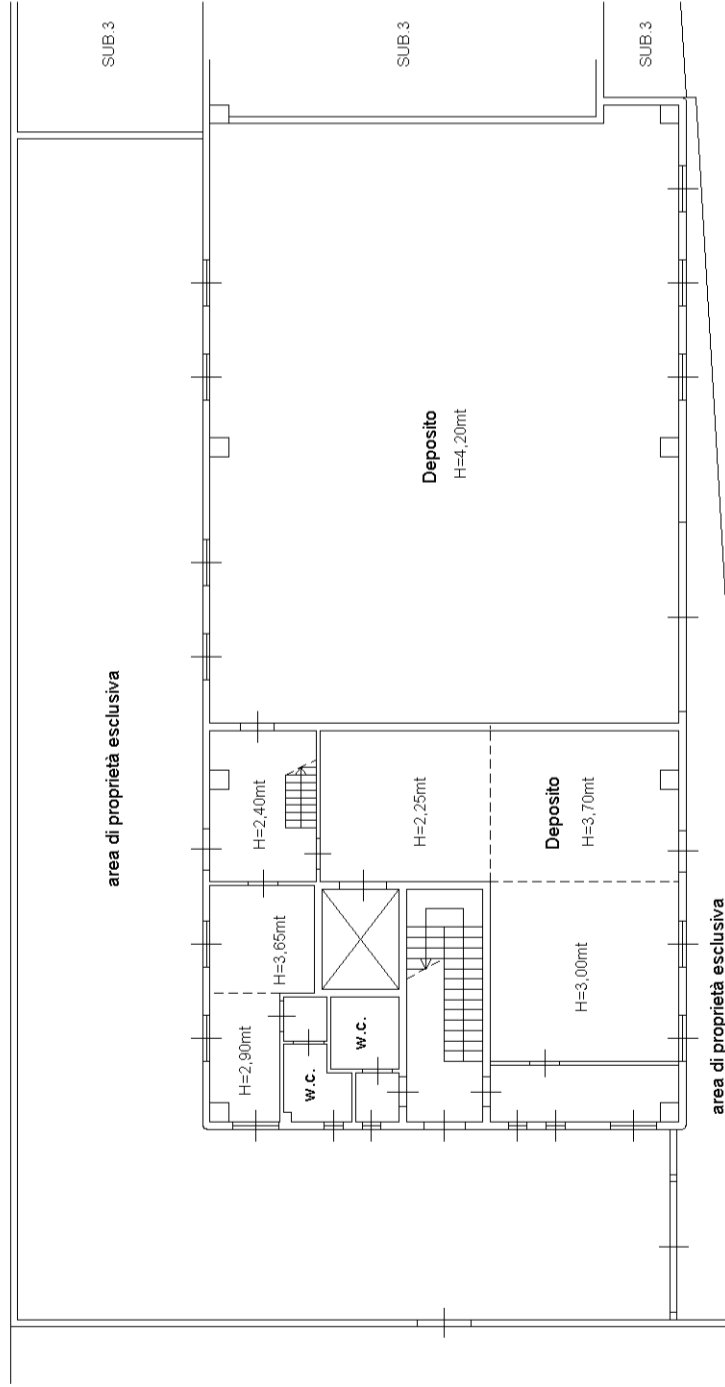

PIANO AMMEZZATO

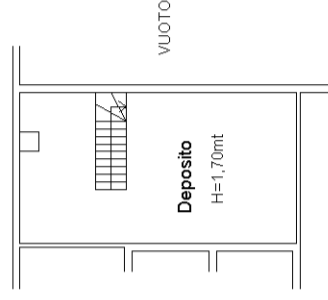

PIANO TERRA

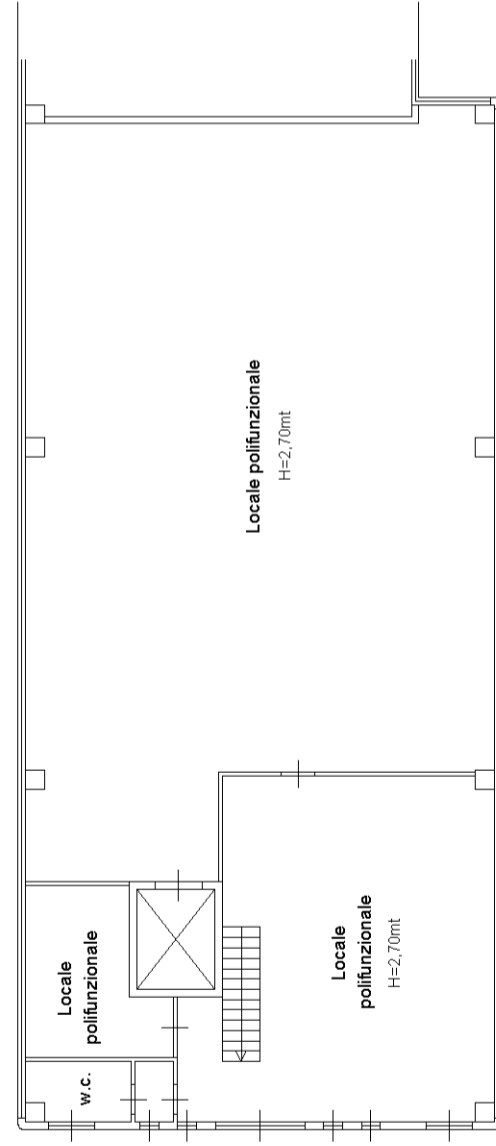

PIANO PRIMO



ORIENTAMENTO

mapa 01